

Fiche technique Suite 206

Superficiés totale et locative

± 4789 pi² (sup. totale)

Situé au 2^e étage

± 5880 pi²

(sup. locative
incluant 22.802%
d'espaces commun)

Services

A l'usage

- Stationnement
- Internet
- Entretien ménagé
- Travaux maintenance
- Alimentation électrique d'urgence
- Location de salle
- Espaces d'affichage :
 - mat publicitaire
 - page web MC2M

Avec entente

Sous réserves

- de la disponibilité
- des règlements
- et politiques en vigueur

Termes

Bail : semi brut

Conditions :

- Loyer brut
- Loyer additionnels
- Durée
- Options de renouvellement
- Autres termes à discuter

Superficiés des divisions

206.0 (± 325 pi ²)	206.15 (± 68 pi ²)
206.1 (± 31 pi ²)	206.16 (± 171 pi ²)
206.2 (± 55 pi ²)	206.17 (± 464 pi ²)
206.3 (± 83 pi ²)	206.18 (± 82 pi ²)
206.4 (± 145 pi ²)	206.19 (± 398 pi ²)
206.5 (± 47 pi ²)	206.20 (± 56 pi ²)
206.6 (± 89 pi ²)	206.21 (± 61 pi ²)
206.7 (± 59 pi ²)	206.22 (± 49 pi ²)
206.8 (± 37 pi ²)	206.23 (± 67 pi ²)
206.9 (± 80 pi ²)	206.24 (± 26 pi ²)
206.10 (± 68 pi ²)	206.25 (± 48 pi ²)
206.11 (± 56 pi ²)	
206.12 (± 108 pi ²)	
206.13 (± 2015 pi ²)	
206.14 (± 101 pi ²)	

Occupation

Immédiates :

[À discuter](#)

Propre et prêt pour occuper

Améliorations locatives


Si requises, aux frais
du locataire.

Inclut

- Climatisation
- Chauffage
- Électricité

Informations et visites


514-340-6056 – info@mc2m.coop

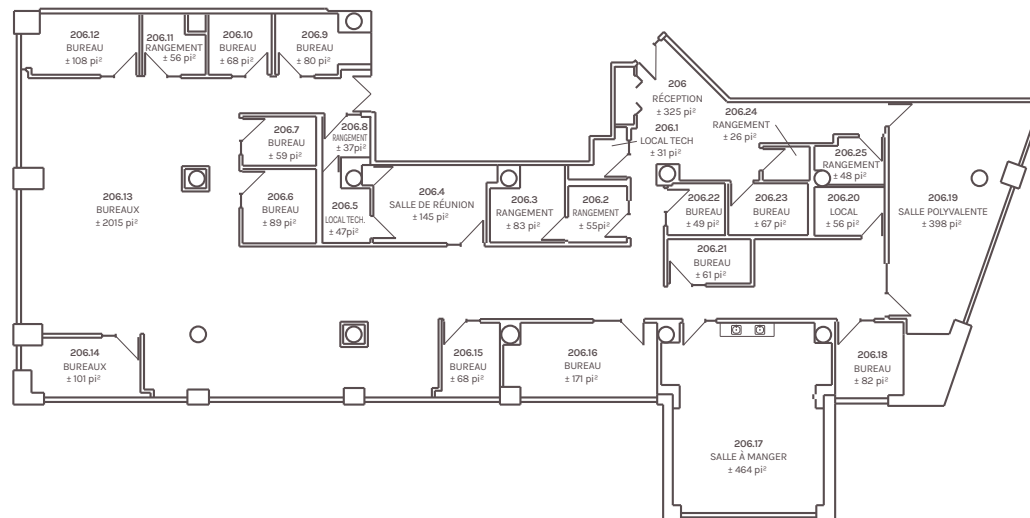

Suite 206

(Voir page 2 pour un plan plus détaillé)

Fiche technique Suite 206

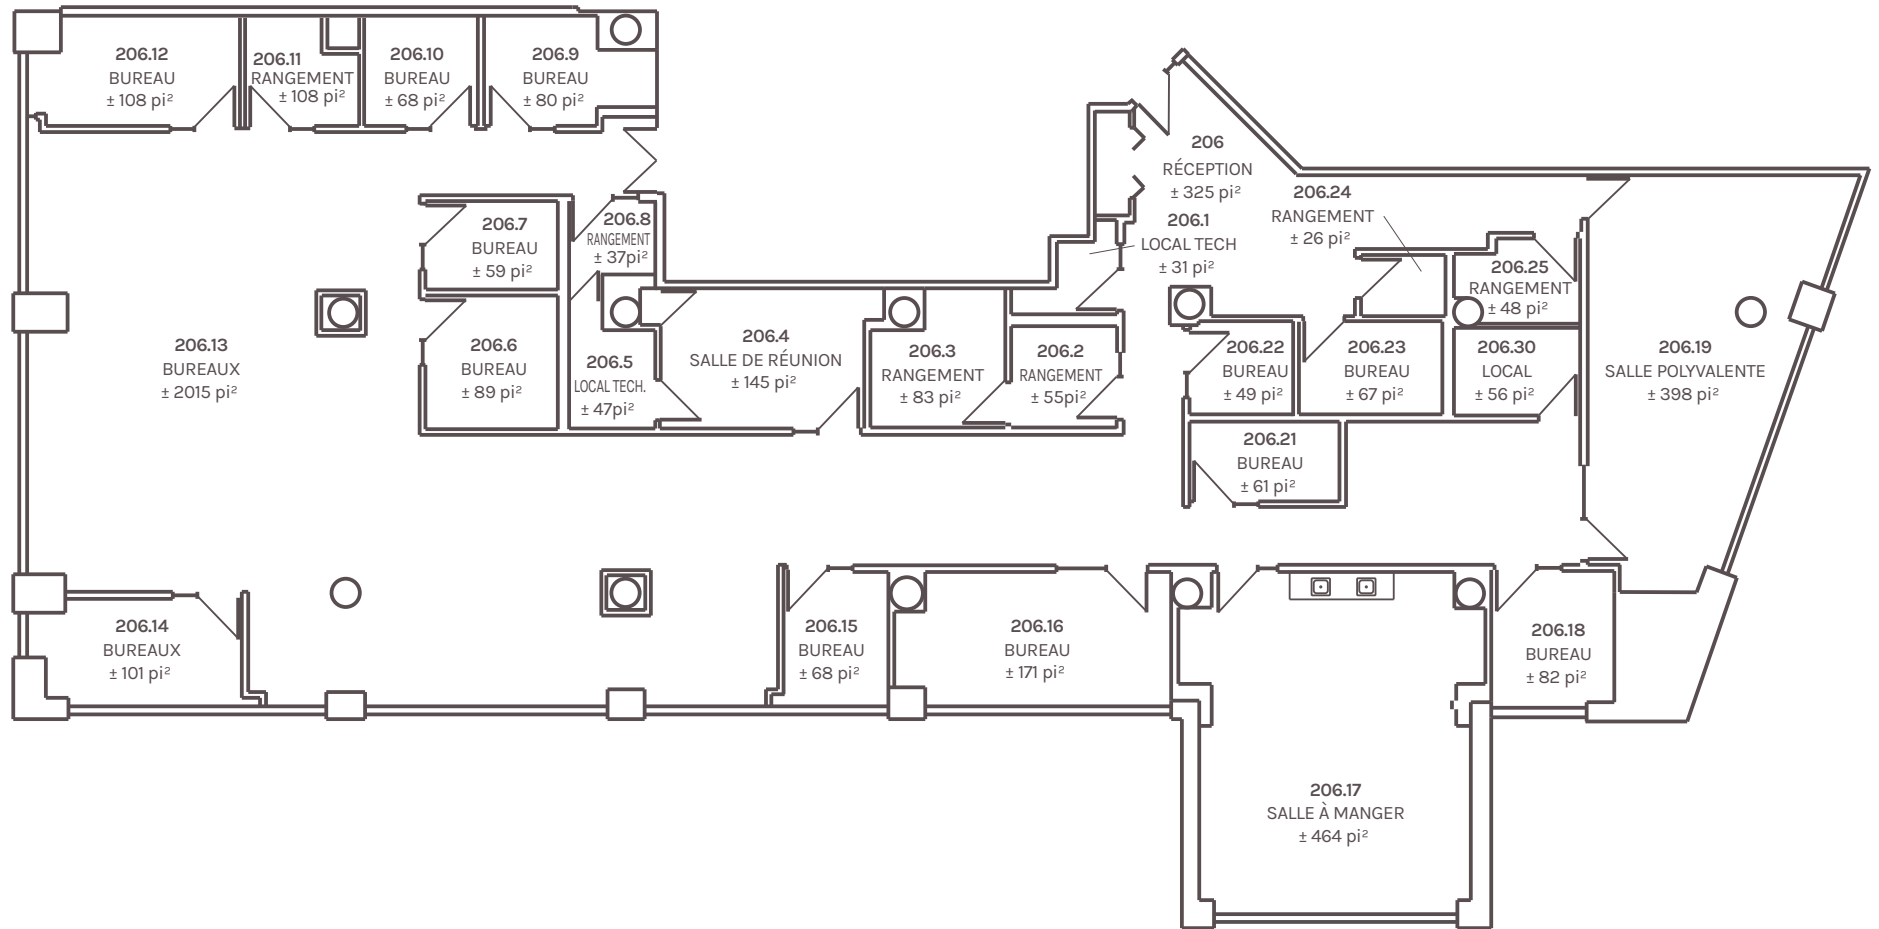

Suite 206